






KONCEPT - PARKOVACÍ DŮM

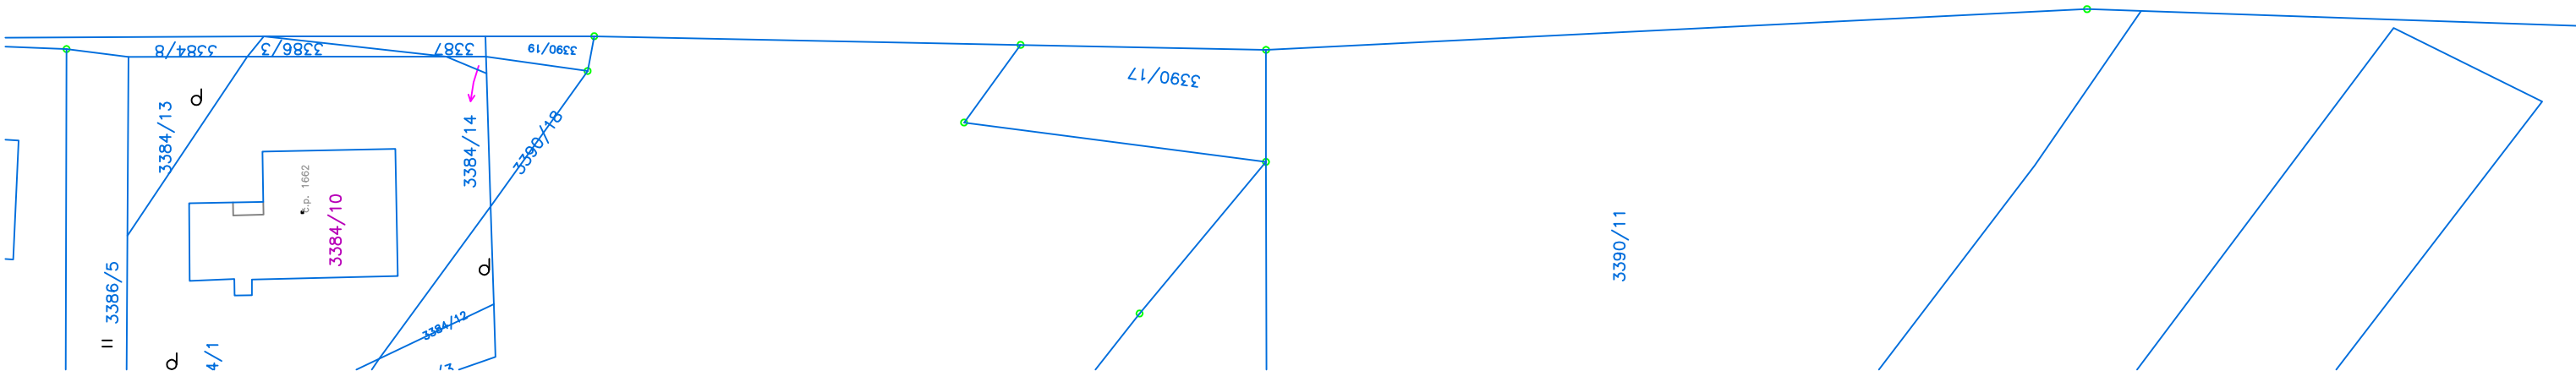

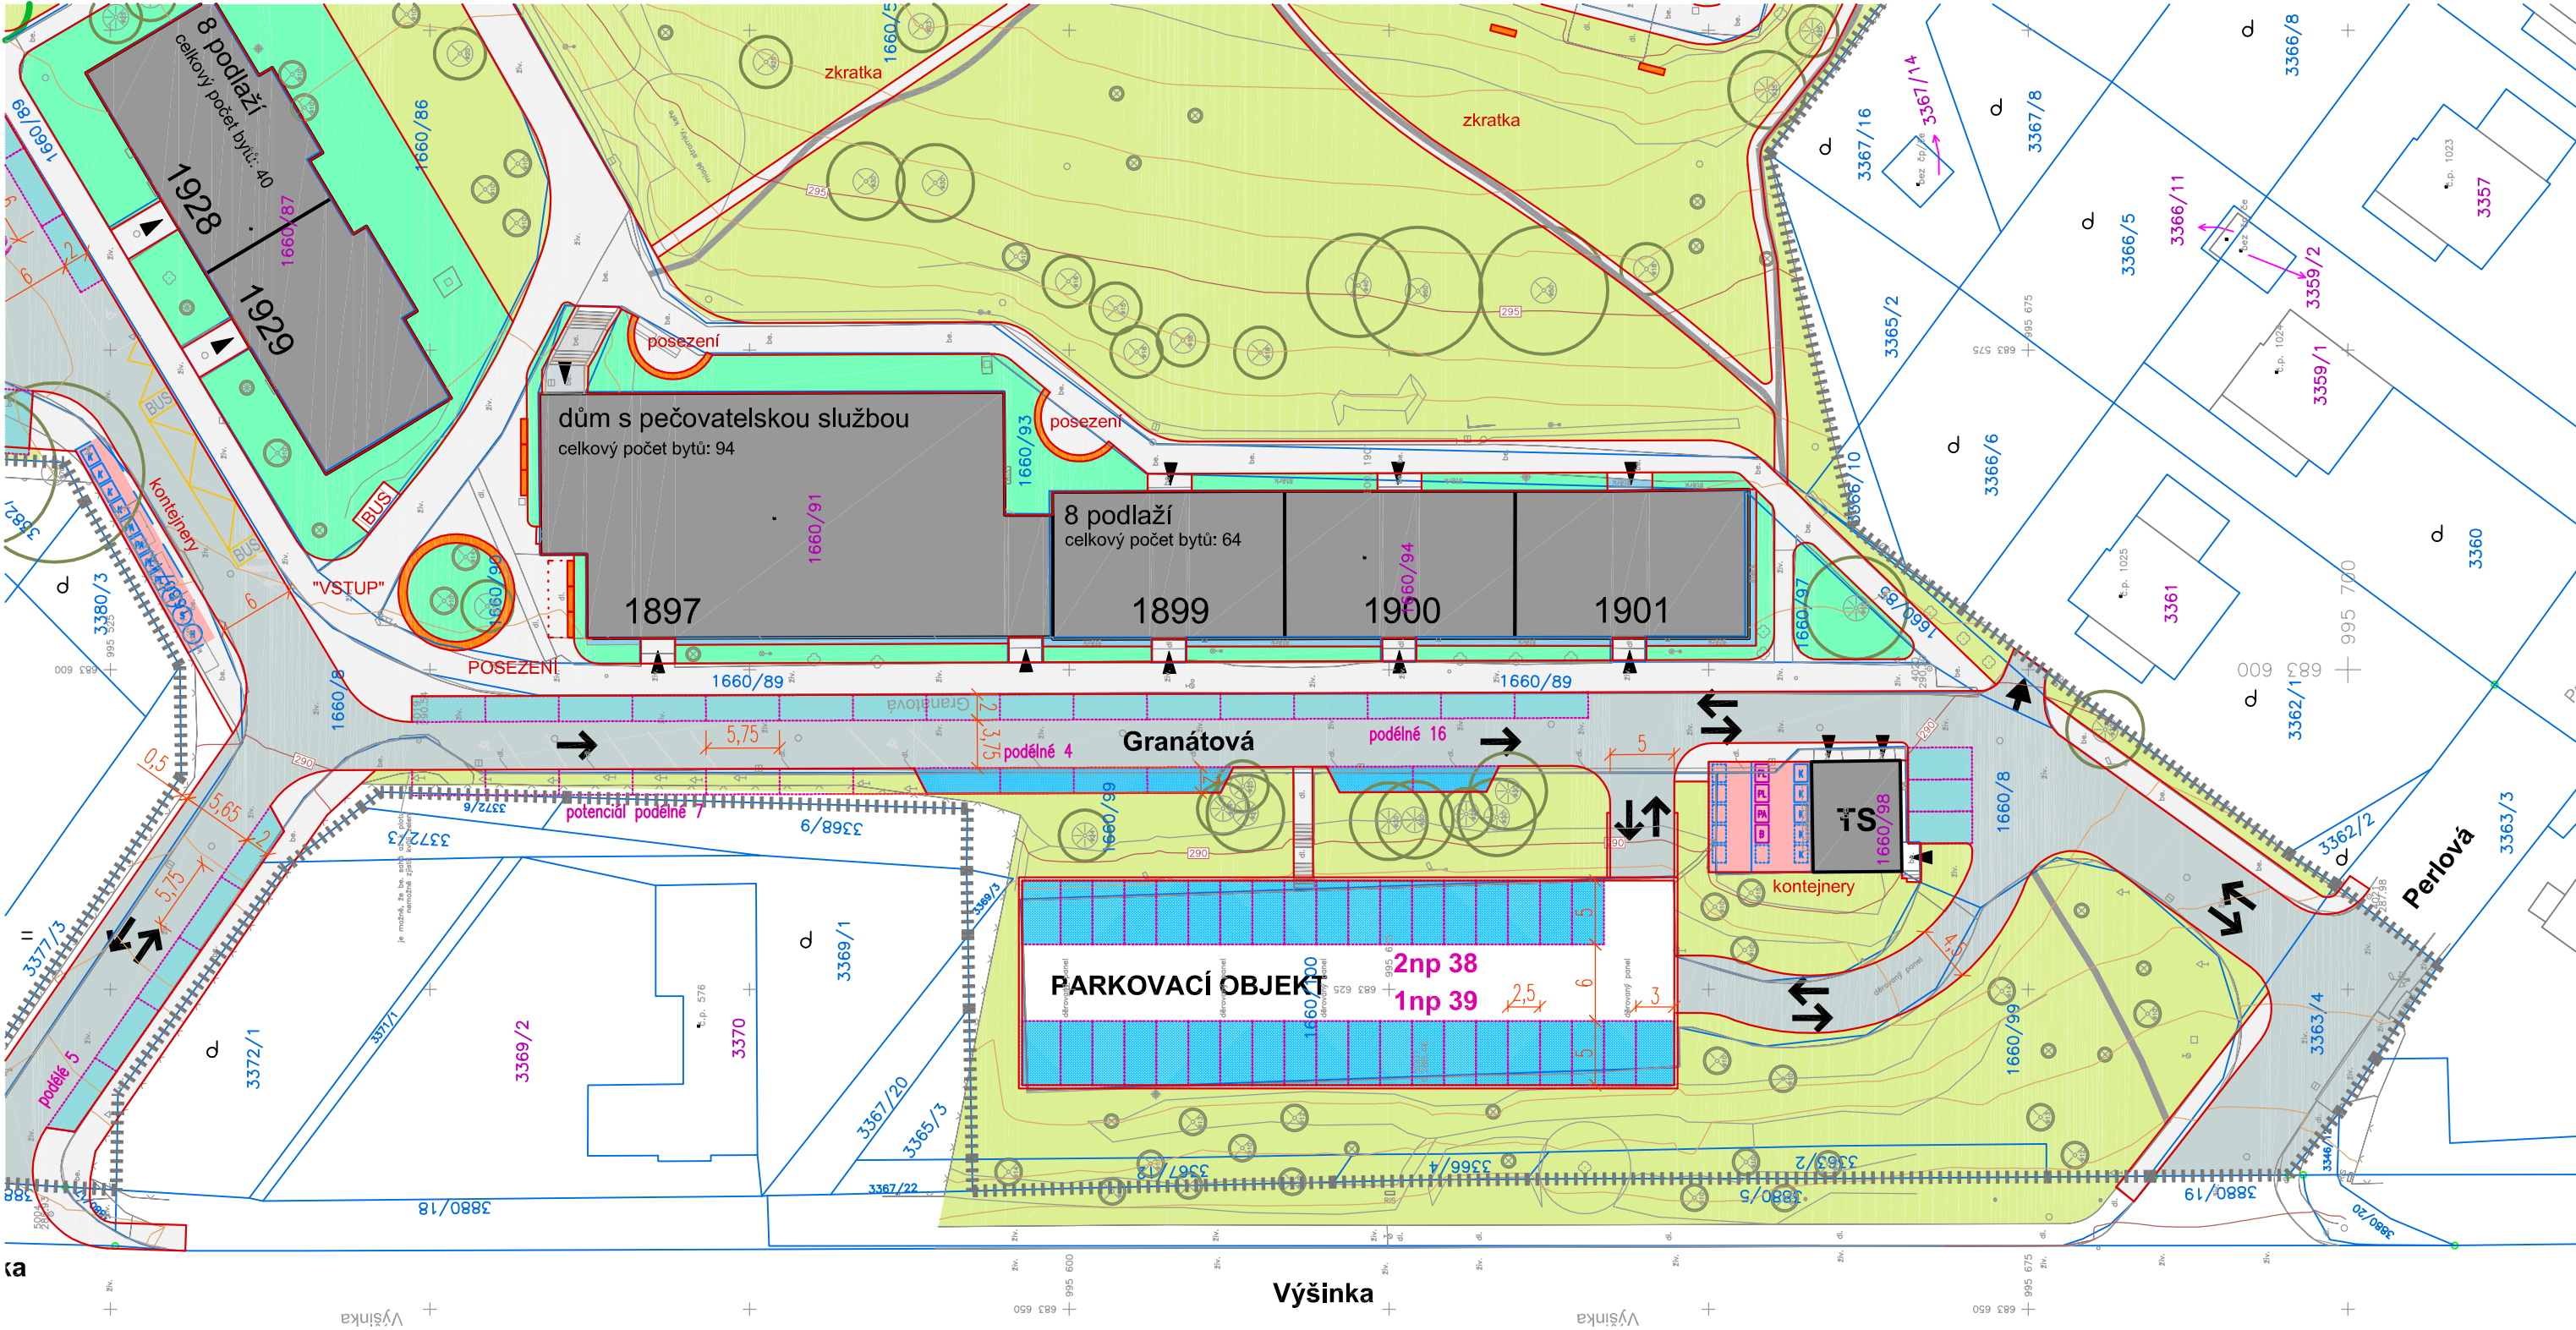

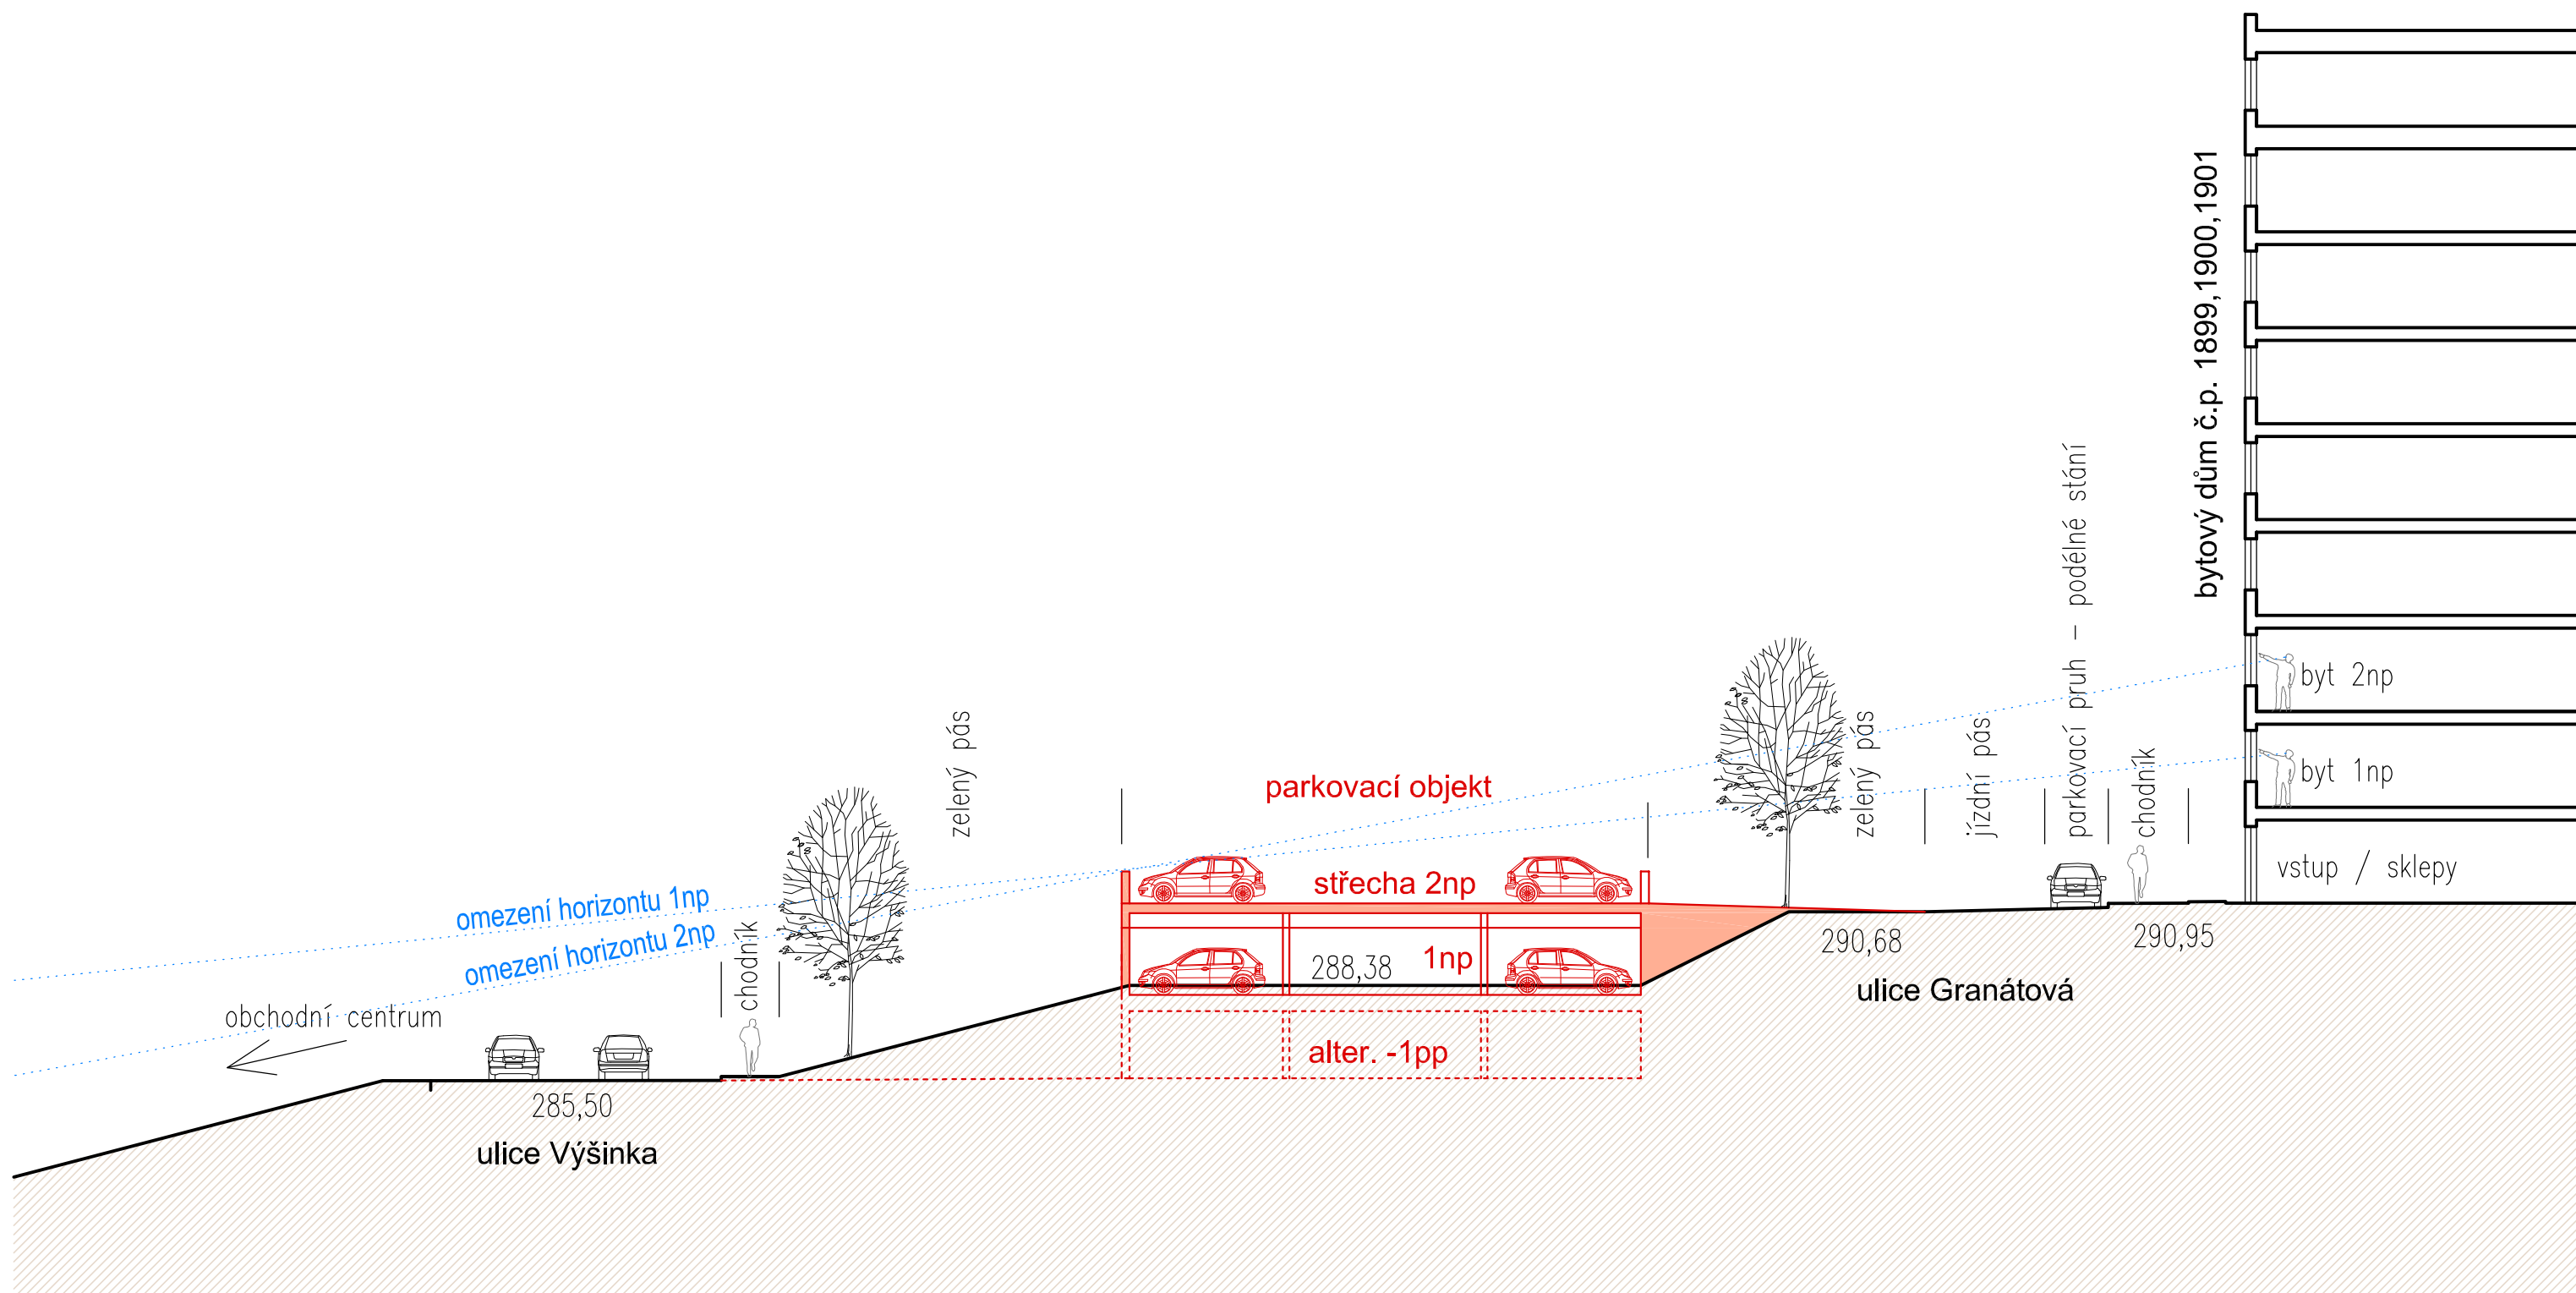

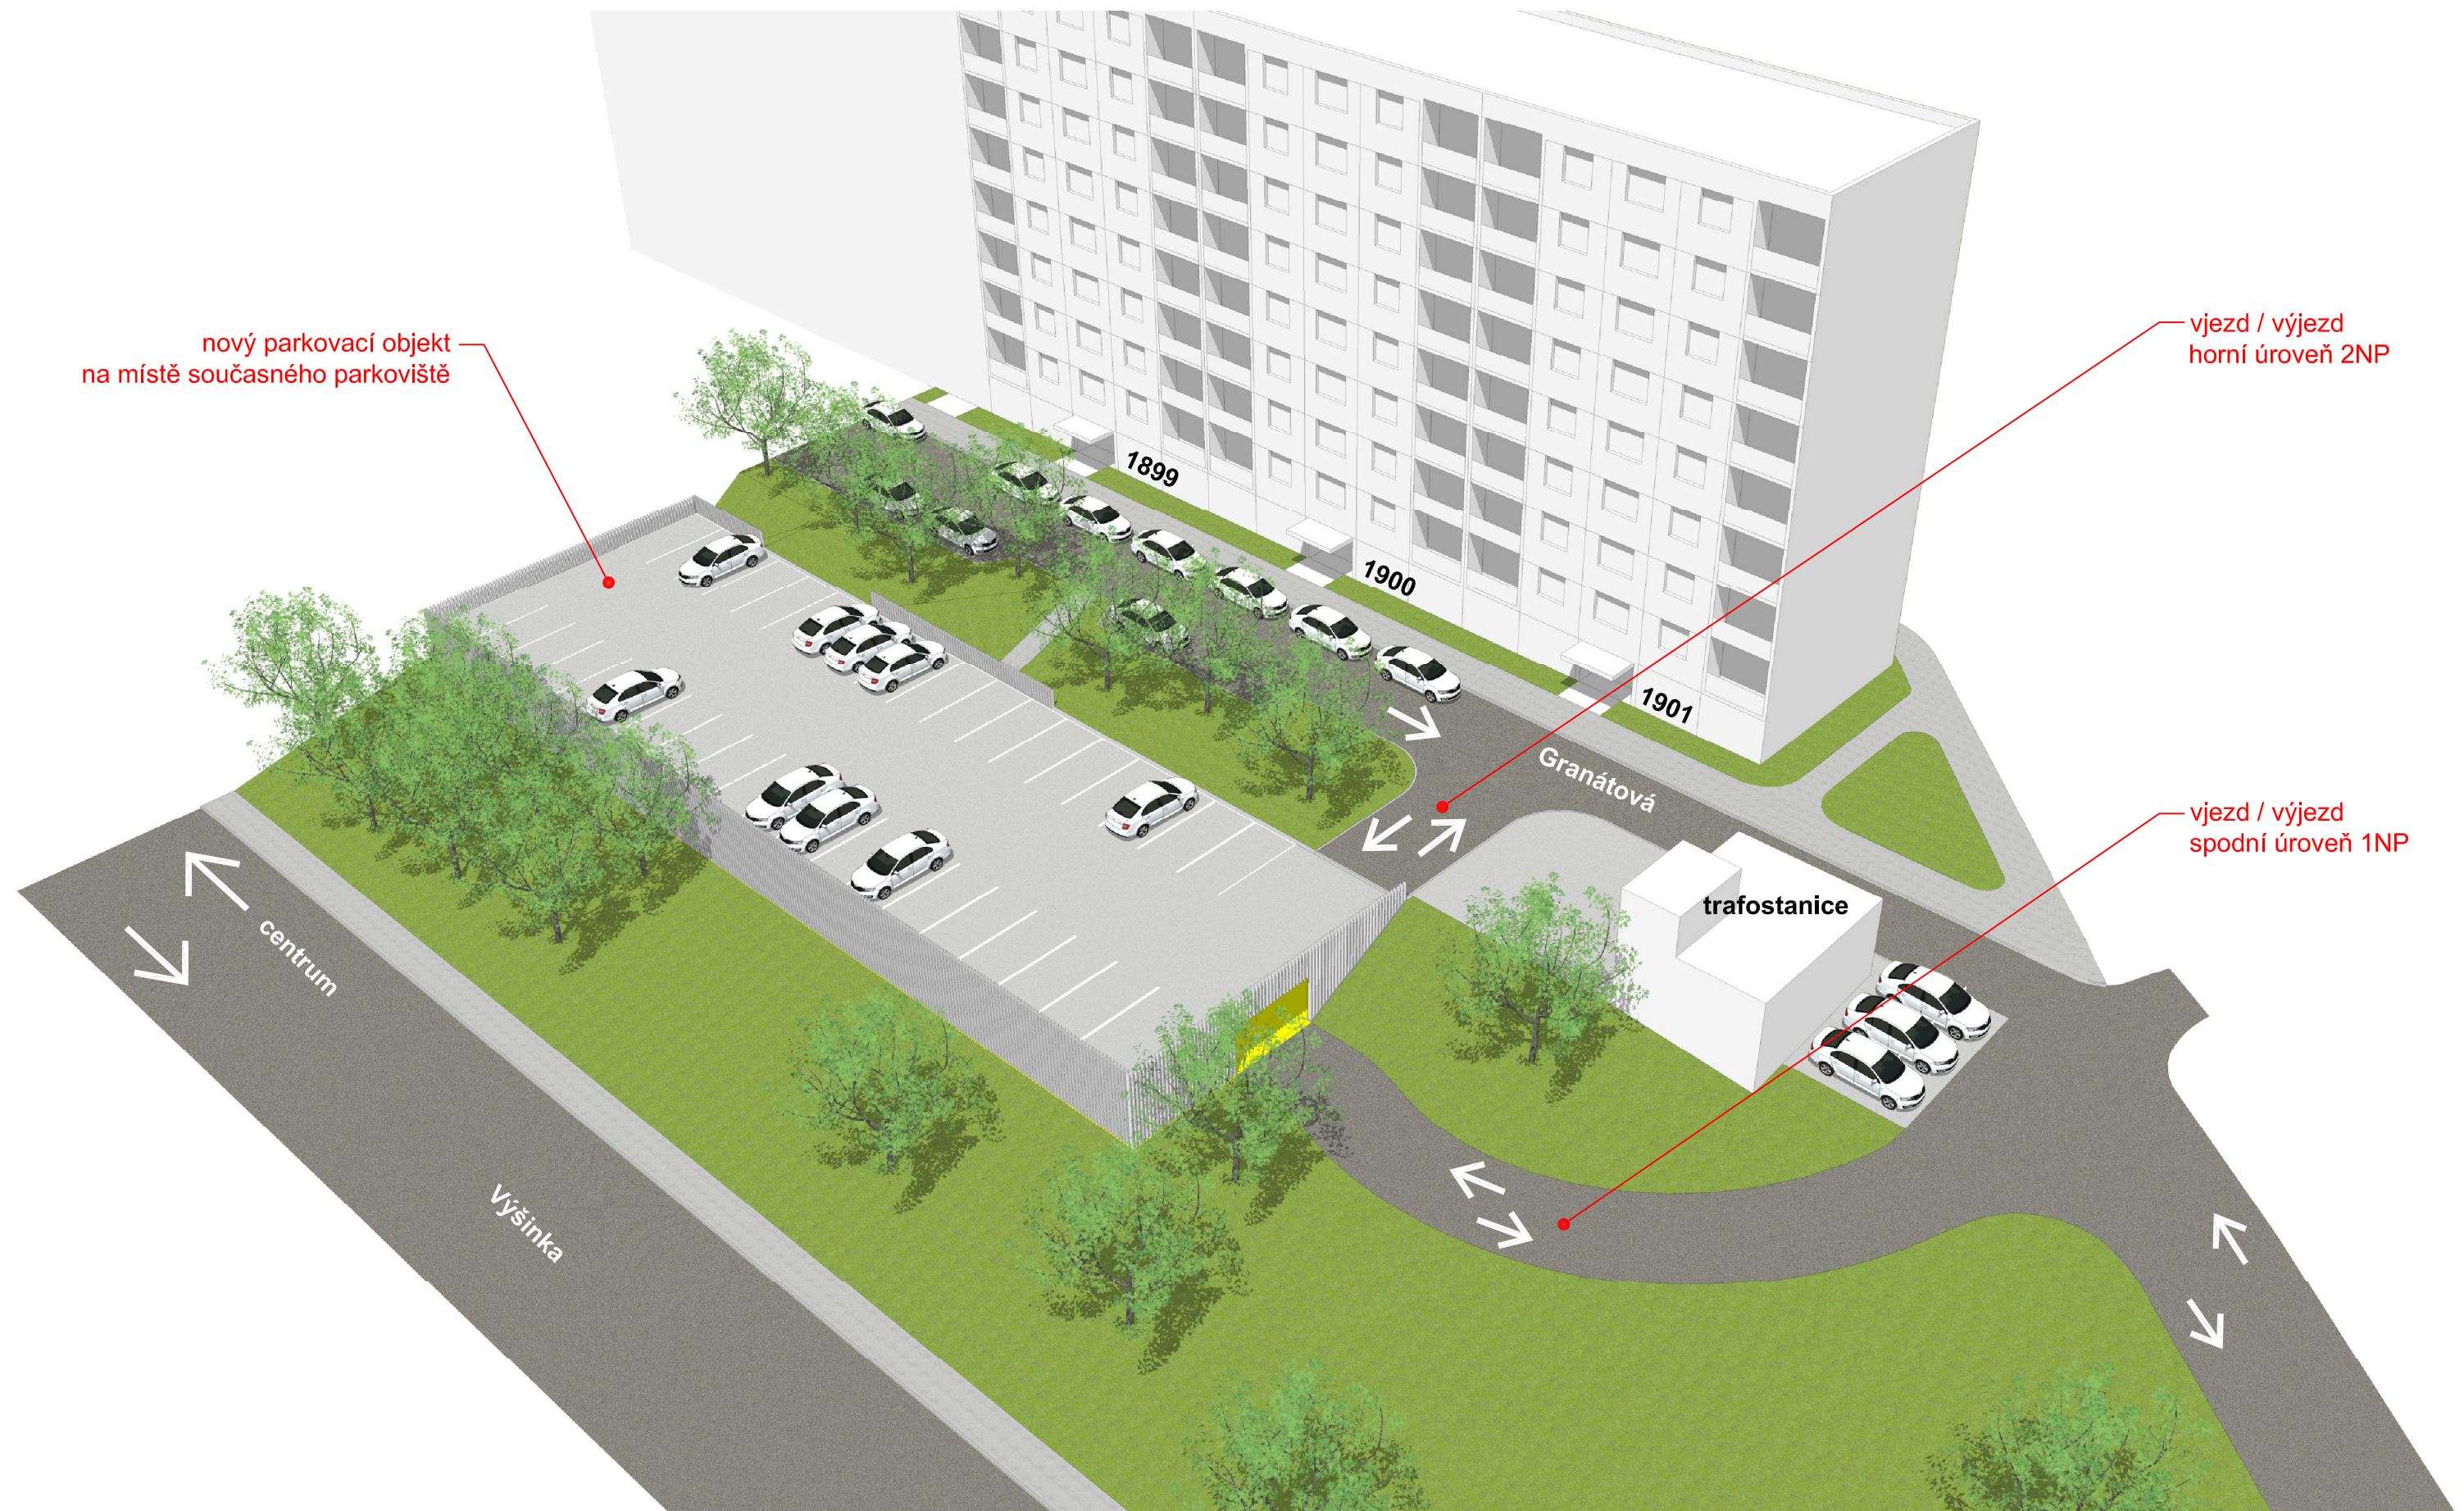

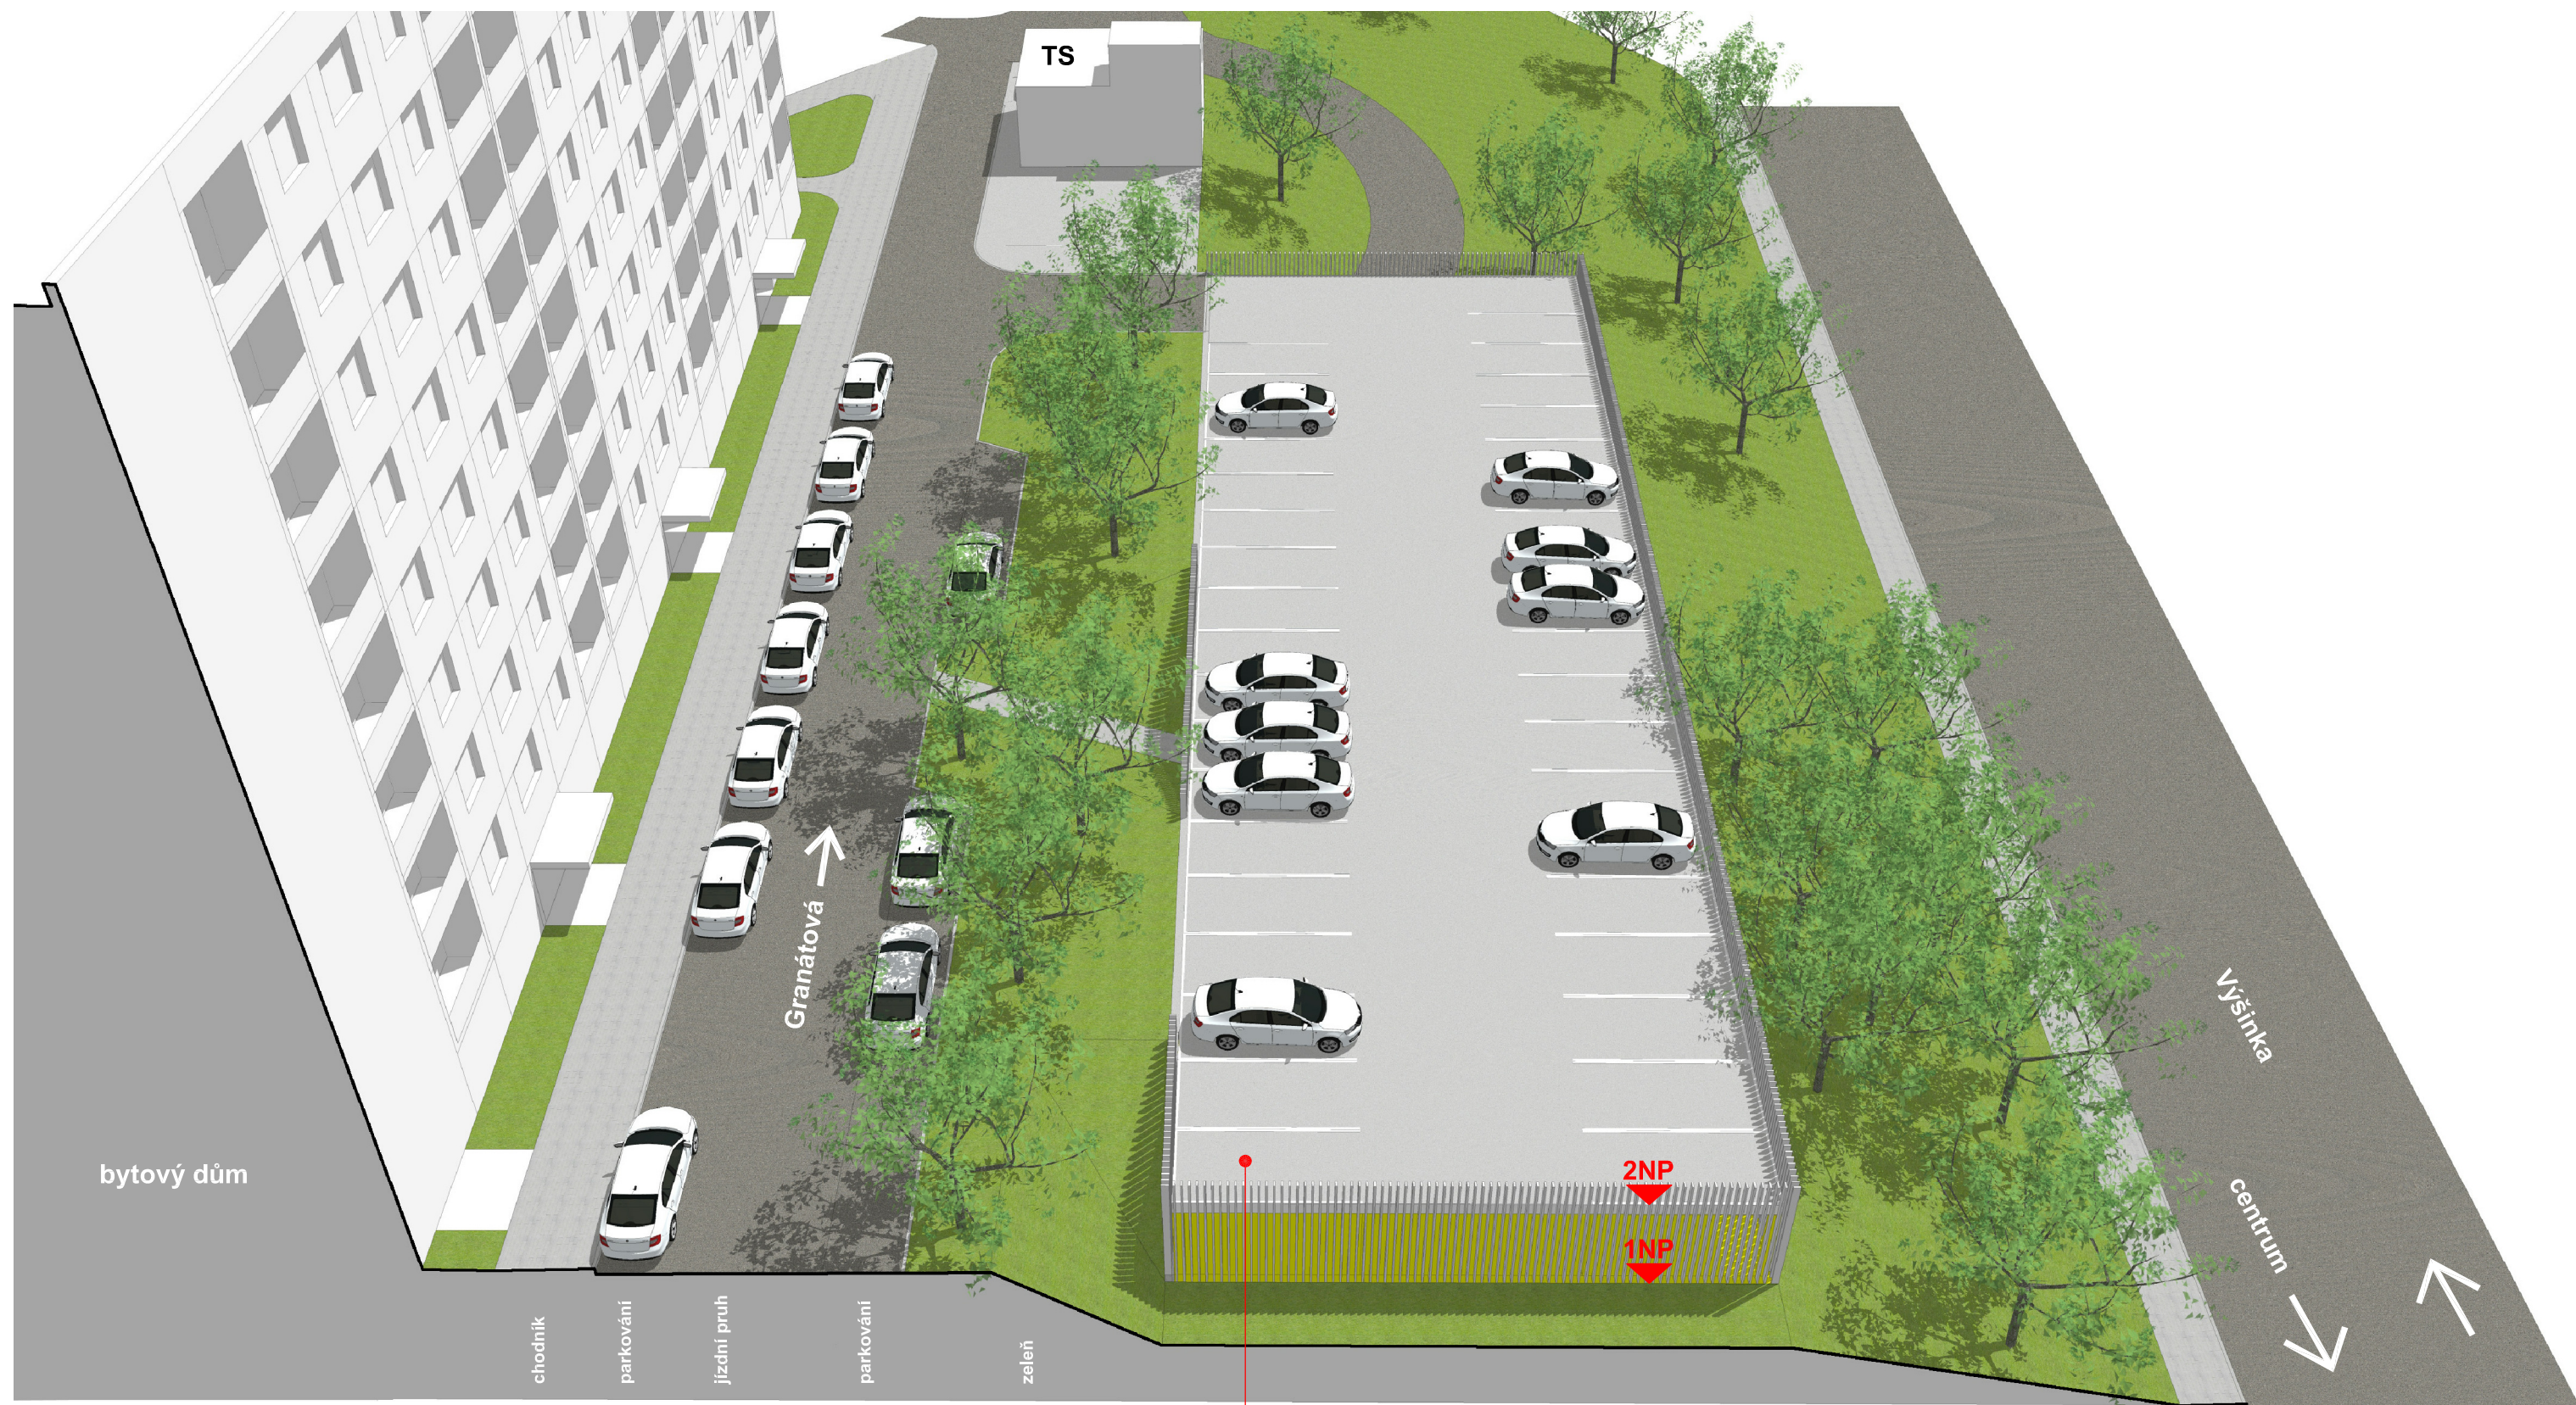

- nový parkovací objekt na místě současného parkoviště
- objekt integrován do svahu - horní parkovací plocha v úrovni ulice Granátová
- lapidární skeletová konstrukce
- plášť transparentní s možností popnutí zelení (lamely, rošt, tahokov apod.)

